

광고 세부 현황


■ A구역(출구 4번~22번 출입구_지상)

위치	개소	광고면	종류	규격(cm)	비고
A1~15	15	각 1면	캐노피	300 × 160	4번출구 ~ 17번출구 (14, 15, 16, 18번출구 제외)





■ B구역(출구4번~9번_지하 2층)

위치	개소	광고면	종류	규격(cm) (가로 × 세로)	비고
B1	1	1면	와이드칼라	210 × 130	
B2	1	1면	와이드칼라	240 × 150	
B3	1	1면	와이드칼라	350 × 190	
B4	1	1면	와이드칼라	210 × 130	
B5	1	1면	와이드칼라	220 × 225	
B6, 9	2	각 1면	와이드칼라	400 × 200	
B7, 8	2	각 1면	와이드칼라	300 × 180	
B10	1	1면	와이드칼라	238 × 158	
B11, 12	2	각 1면	와이드칼라	400 × 180	
B13	1	1면	와이드칼라	178 × 223	

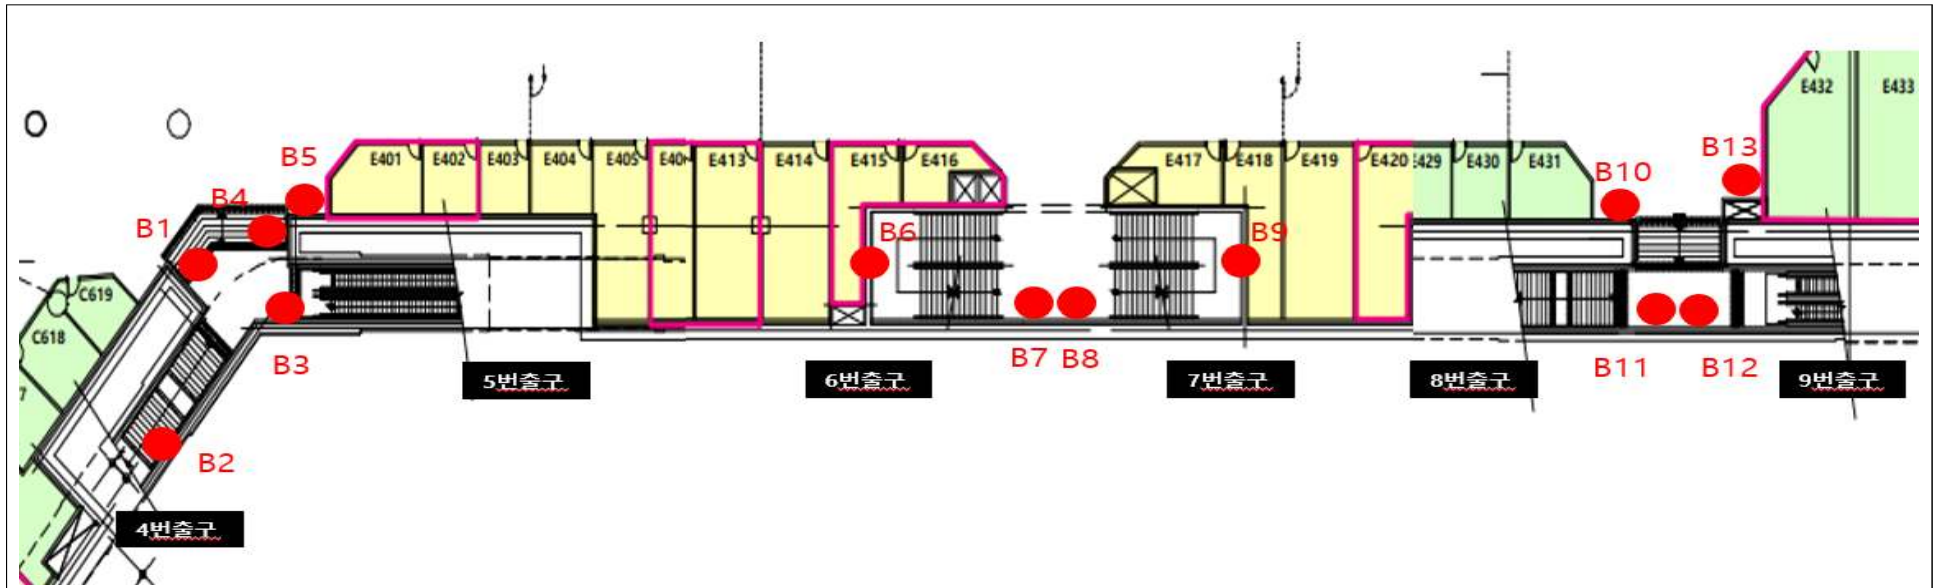


■ C구역(출구10번~13번_지하 2층)

위치	개소	광고면	종류	규격(cm) (가로 × 세로)	비고
B14	1	1면	와이드칼라	500 × 200	
B15, 16	2	각 1면	와이드칼라	350 × 190	
B17	1	1면	와이드칼라	300 × 180	
B18	1	1면	와이드칼라	115 × 185	
B19	1	1면	와이드칼라	510 × 200	
B20	1	1면	와이드칼라	171 × 230	
B21	1	1면	와이드칼라	200 × 120	
B22	1	1면	와이드칼라	230 × 140	
B23	1	1면	와이드칼라	200 × 150	
B24	1	1면	와이드칼라	240 × 150	
B25, 26	2	각 1면	와이드칼라	300 × 190	
B27	1	1면	와이드칼라	208 × 128	

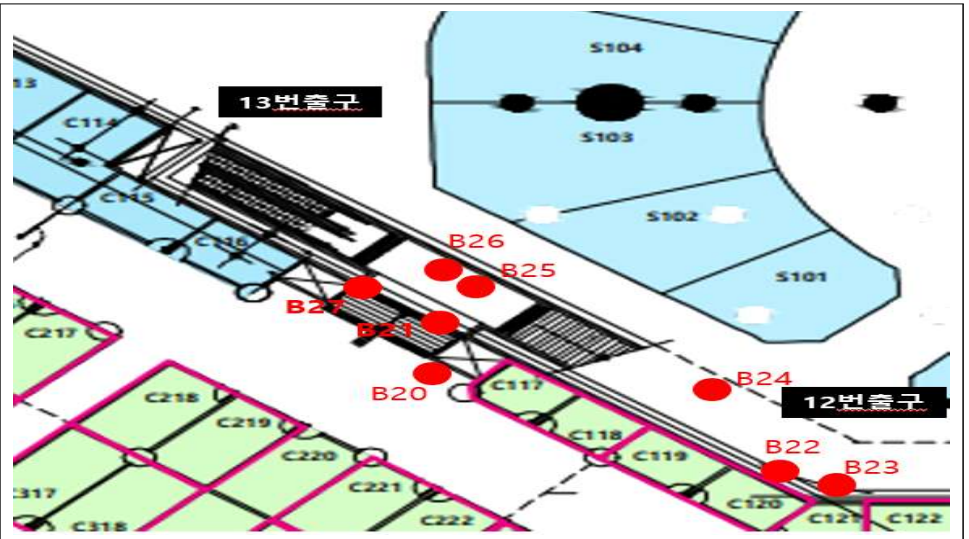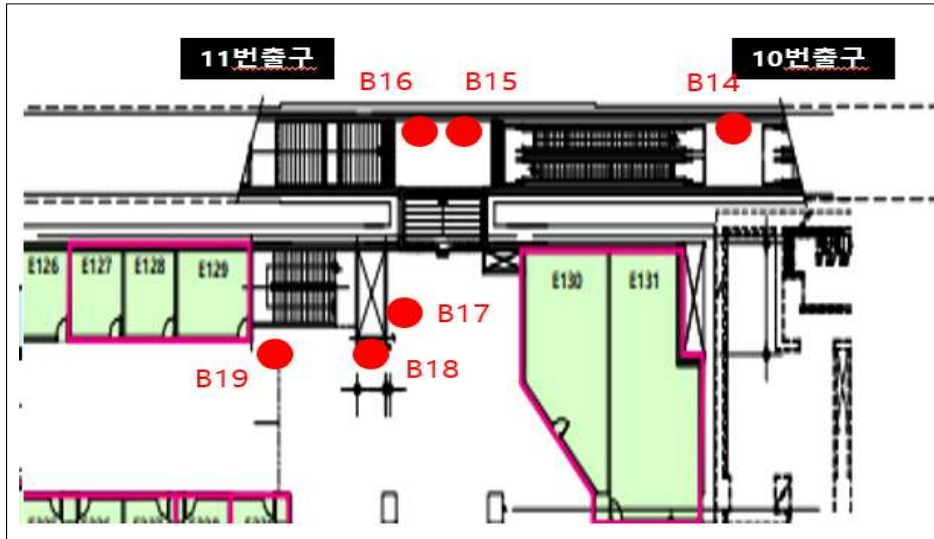


■ D구역(출구 17, 19, 20, 21, 22번_지하 2층)

위치	개소	광고면	종류	규격(cm) (가로 × 세로)	비고
B28	1	1면	와이드칼라	532 × 200	
B29	1	1면	와이드칼라	400 × 190	
B30	1	1면	와이드칼라	400 × 190	
B31	1	1면	와이드칼라	520 × 200	
B32	1	1면	와이드칼라	180 × 209	
B33	1	1면	와이드칼라	420 × 190	
B34	1	1면	와이드칼라	420 × 240	
B35	1	1면	와이드칼라	180 × 180	
B36	1	1면	벽	990 × 134	
B37	1	1면	벽	179 × 216	

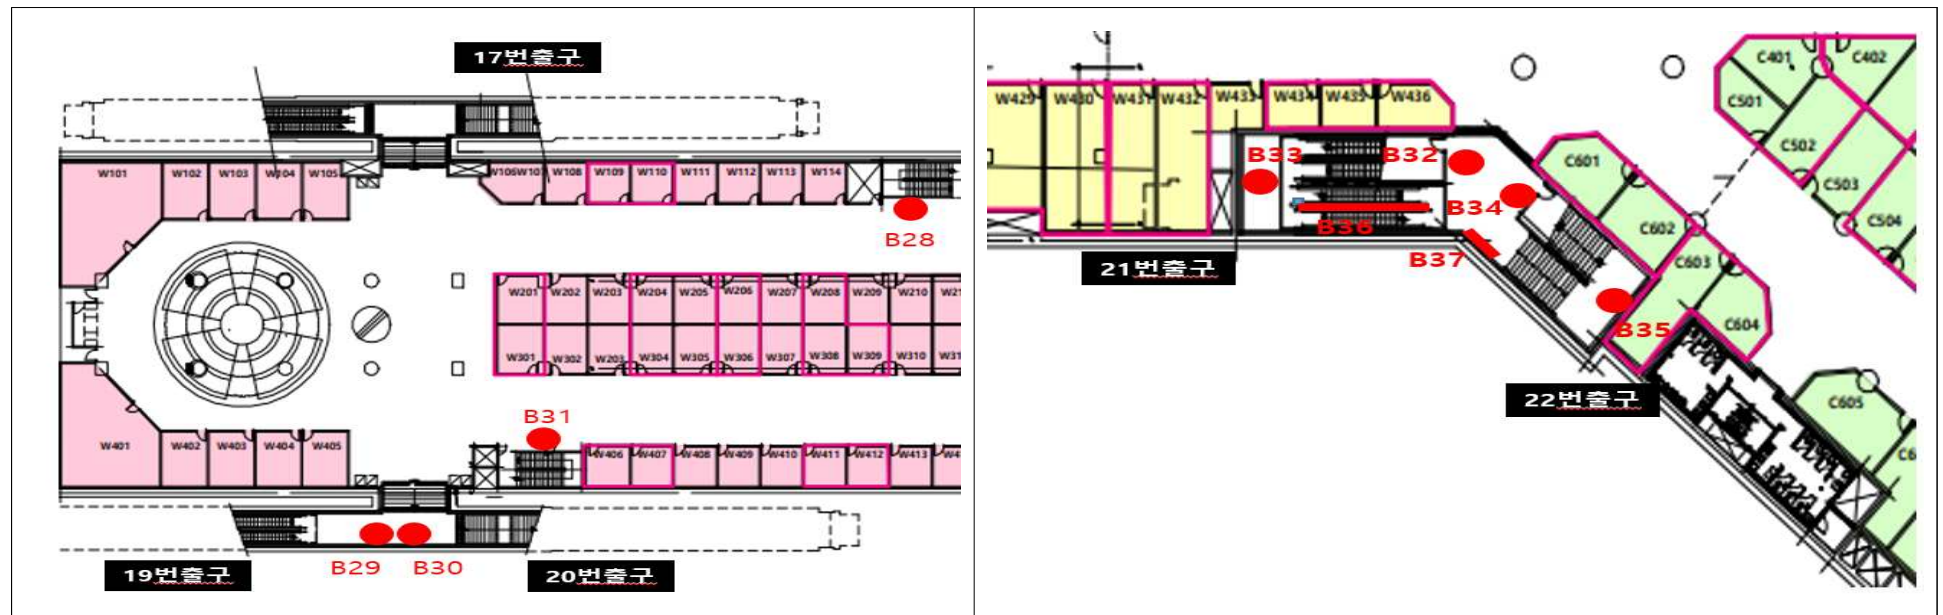


■ E구역(중앙광장_지하2층)

위치	개소	광고면	종류	규격(cm) (가로 × 세로)	비고
C1	1	2면	와이드칼라	350 × 160	
C2	1	2면	와이드칼라	950 × 160	
C3	1	2면	와이드칼라	350 × 160	
C4	1	1면	미디어	600 × 180	
C5, C10	2	6면	멀티비전	대 : 250 × 140	미디어 각 1대, 와이드칼라 2대
			와이드칼라	소 : 180 × 105	
C6, C9	2	4면	미디어	300 × 90	
C7, C8	2	20면	미디어	73 × 125/1면	

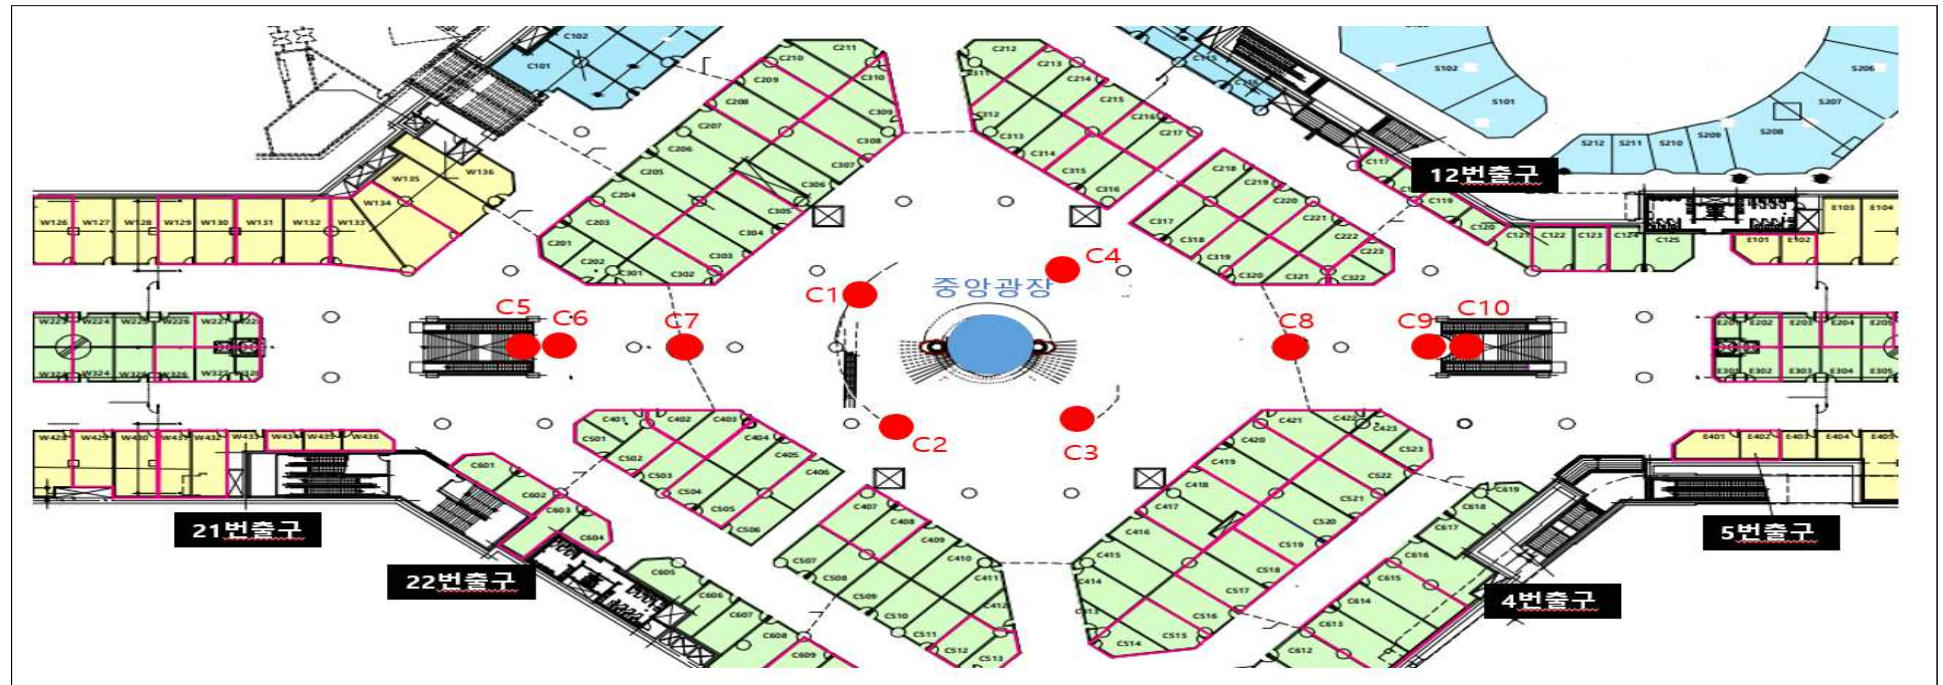

■ F구역(기동_지하2층)

위치	개소	광고면	종류	규격(cm) (가로 × 세로)	비고
D1 ~ 8	8	32면	사각기둥	584 × 256	
D9 ~ 14	6	6면	원형기둥	441 × 290	
D15 ~ 22	8	8면	원형기둥	550 × 280	
D23 ~ 26	4	4면	와이드칼라	150 × 250	
D27, 28	2	2면	원형기둥	1,162 × 280	

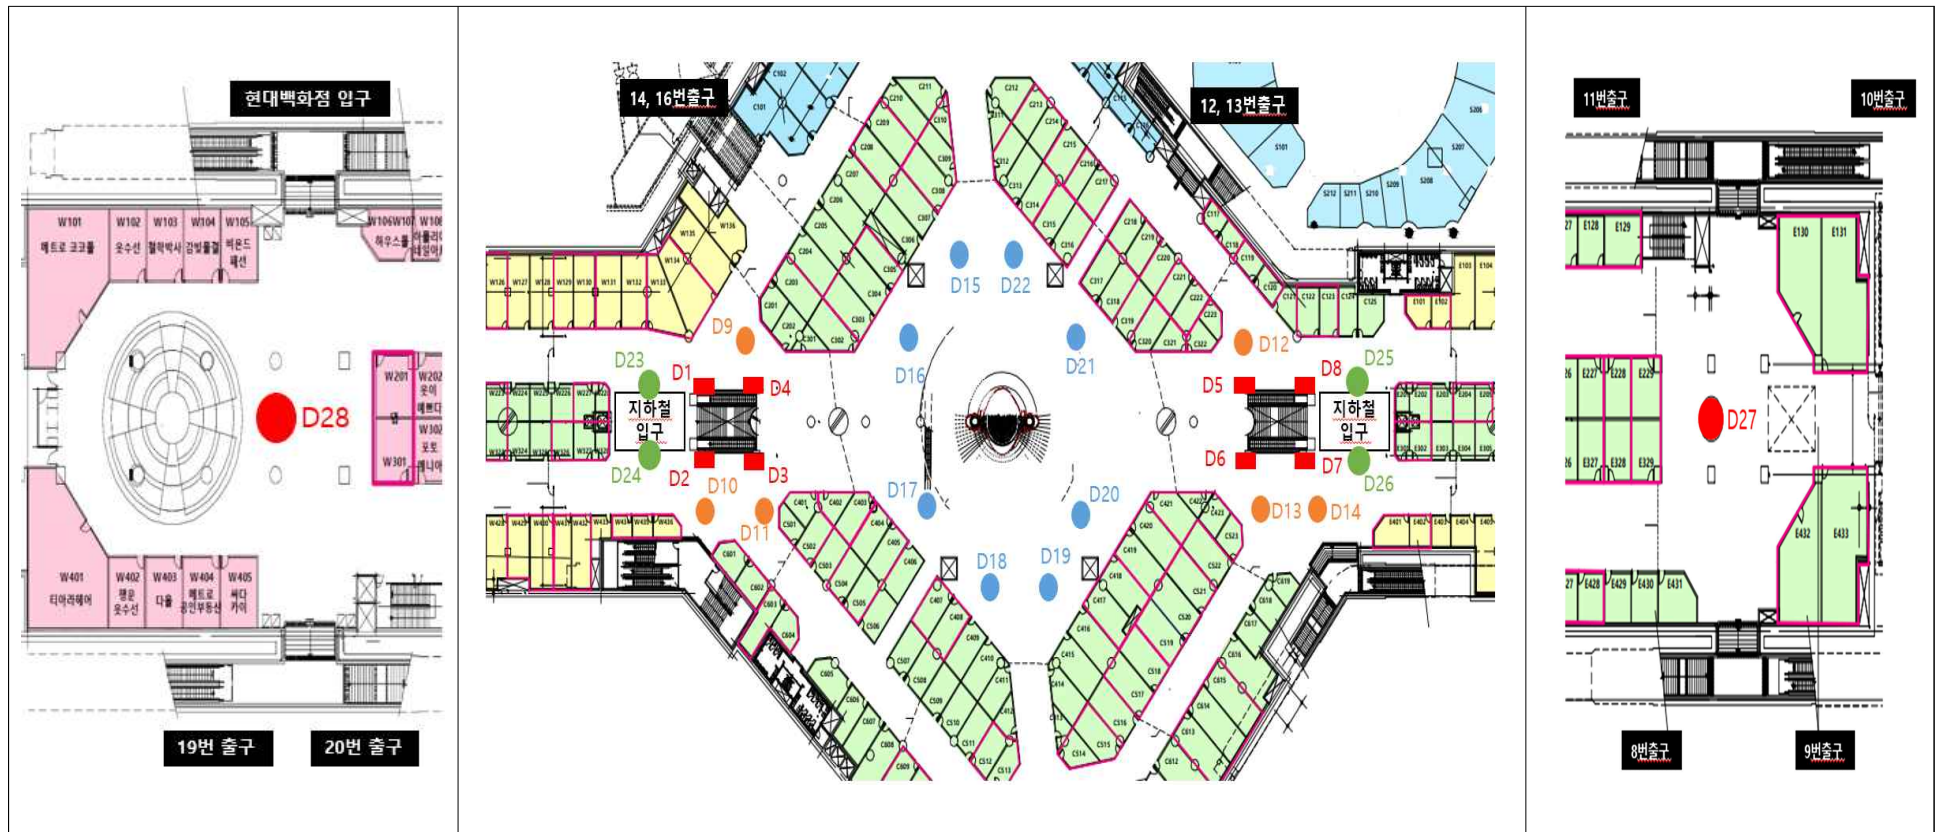

G구역(출구벽면)

위치	개소	광고면	종류	규격(cm) (가로 × 세로)	비고
E1	1개	2면	벽면	100m ² 이내	출구10
E2	1개	2면	벽면	140m ² 이내	출구11
E3	1개	2면	벽면	30m ² 이내	출구12
E4	1개	2면	벽면	100m ² 이내	출구13



■ H구역(지하주차장_지하 1층, 지하 3층)

위치	개소	광고면	종류	규격(cm) (가로 × 세로)	비고
F1	1	1면	와이드칼라	350 × 104	GATE2
F2	1	1면	와이드칼라	350 × 120	GATE3
F3	1	1면	와이드칼라	350 × 145	GATE4
F4	1	1면	와이드칼라	330 × 180	
F5, 6, 7	3	3면	미디어	120 × 180	
F8	1	1면	와이드칼라	250 × 180	
F9	1	1면	와이드칼라	500 × 180	
F10, 11	2	2면	와이드칼라	120 × 180	
F12	1	1면	와이드칼라	490 × 80	
F13	1	1면	와이드칼라	490 × 80	
F14	1	1면	와이드칼라	490 × 80	
F15	1	1면	와이드칼라	490 × 80	
F16	1	1면	와이드칼라	420 × 180	지하3층

지하1층

대구역방향


창고 #4 창고 #5

성서 방향

수성구 방향

현대백화점

동아백화점

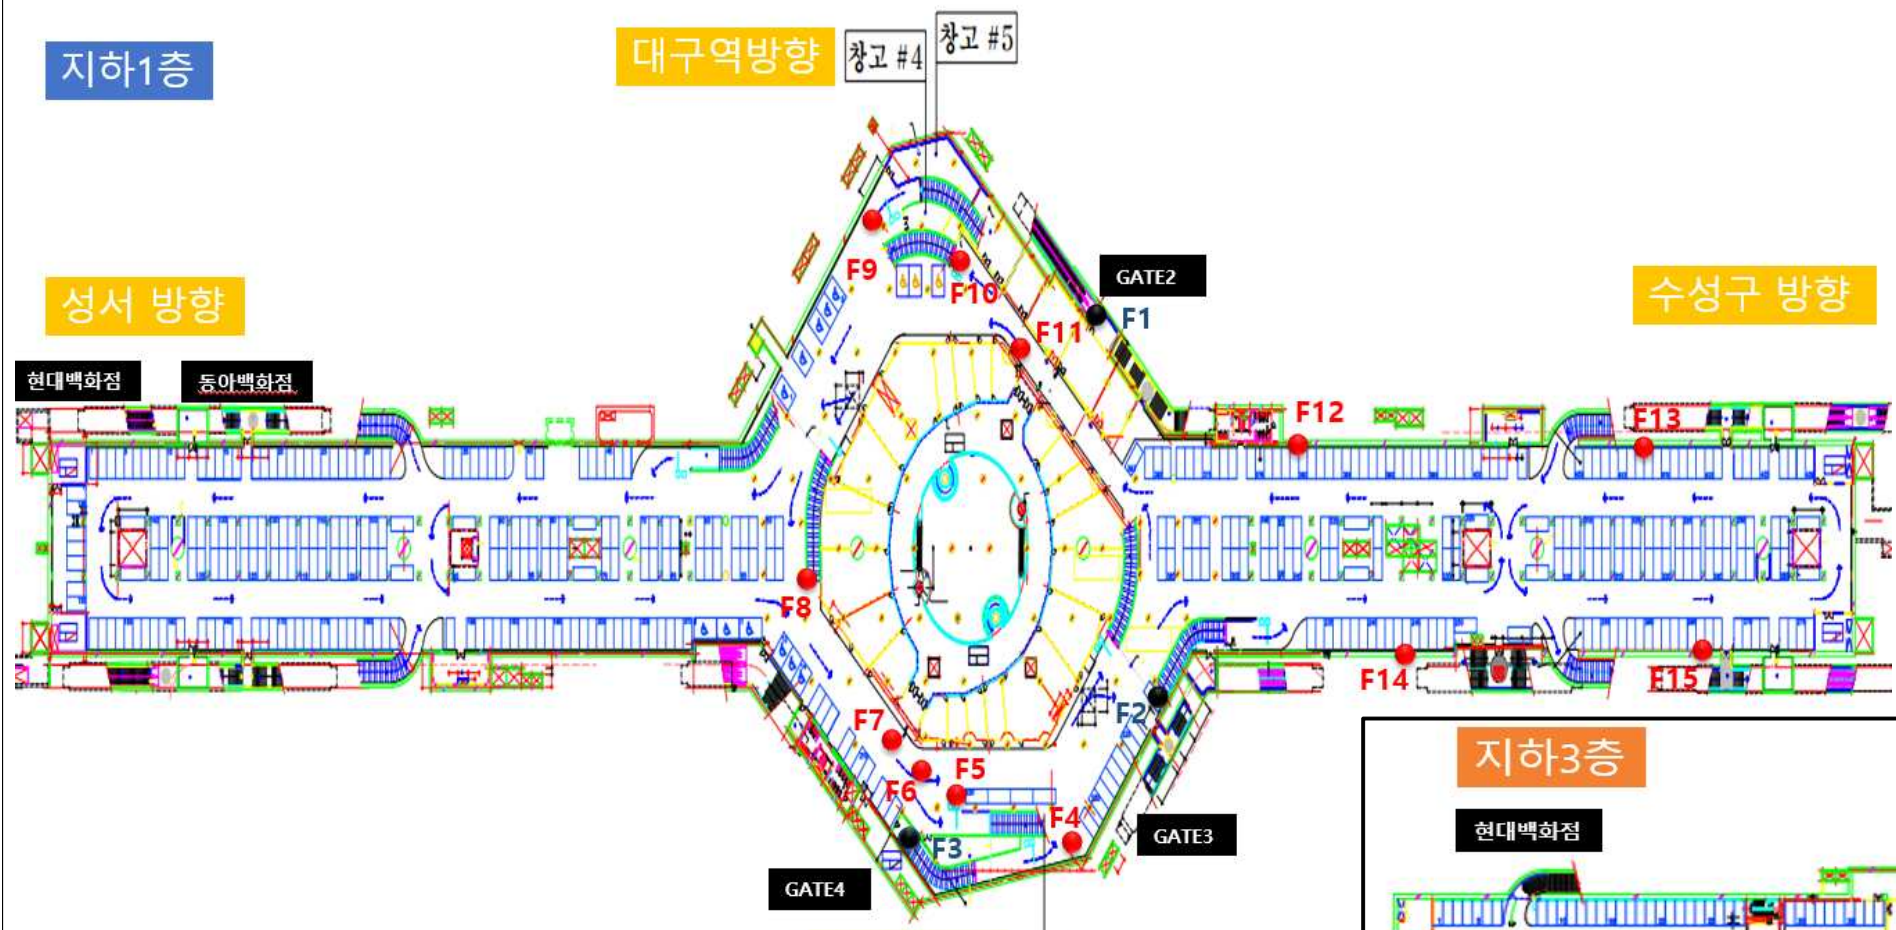

명덕 방향 예비실 #5

지하3층

현대백화점

