


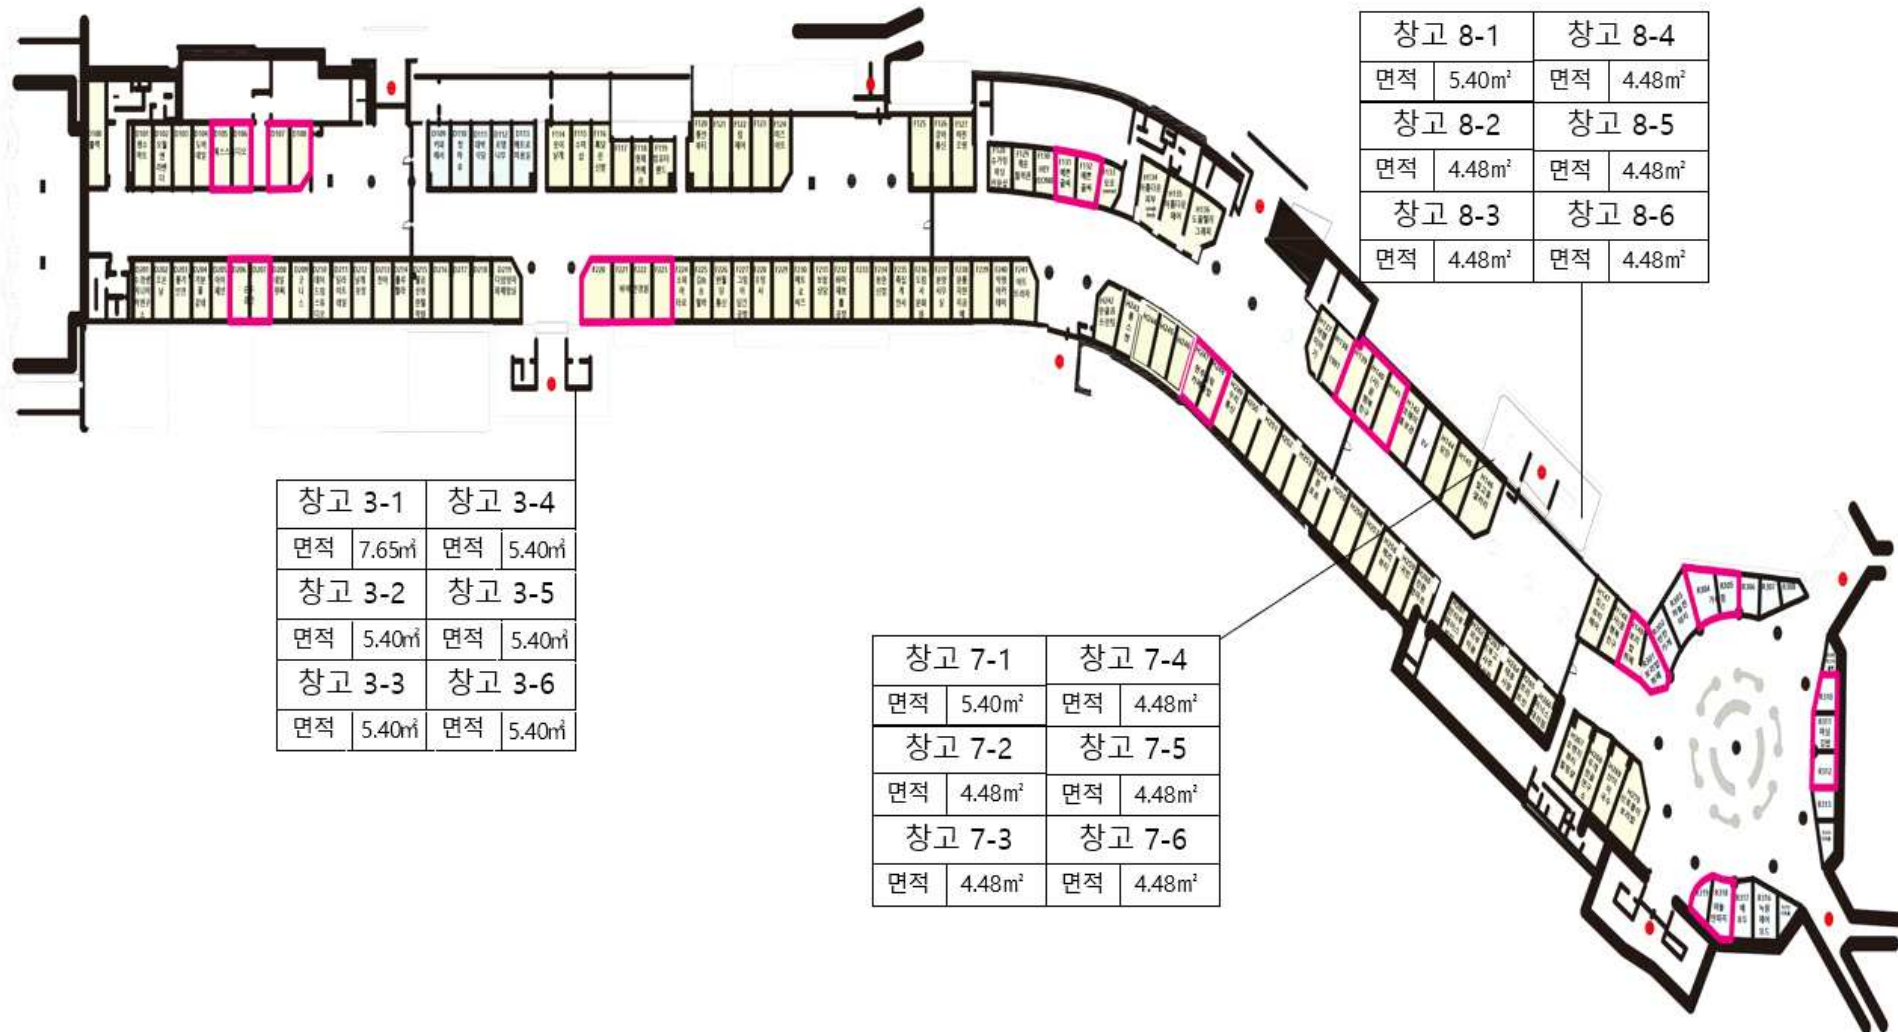

창고 3-1	창고 3-4
면적 7.65㎡	면적 5.40㎡
창고 3-2	창고 3-5
면적 5.40㎡	면적 5.40㎡
창고 3-3	창고 3-6
면적 5.40㎡	면적 5.40㎡

창고 7-1	창고 7-4
면적 5.40㎡	면적 4.48㎡
창고 7-2	창고 7-5
면적 4.48㎡	면적 4.48㎡
창고 7-3	창고 7-6
면적 4.48㎡	면적 4.48㎡

창고 8-1	창고 8-4
면적 5.40㎡	면적 4.48㎡
창고 8-2	창고 8-5
면적 4.48㎡	면적 4.48㎡
창고 8-3	창고 8-6
면적 4.48㎡	면적 4.48㎡